


# LEGENDE:


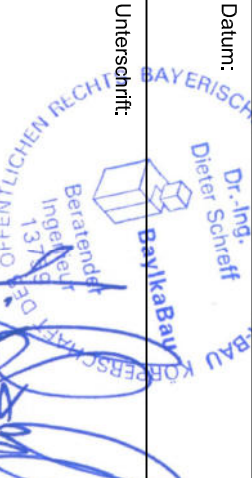
Landkreis- / Gemeindegrenze


Staats- / Kreisstraße


Trinkwasserschutzgebiet

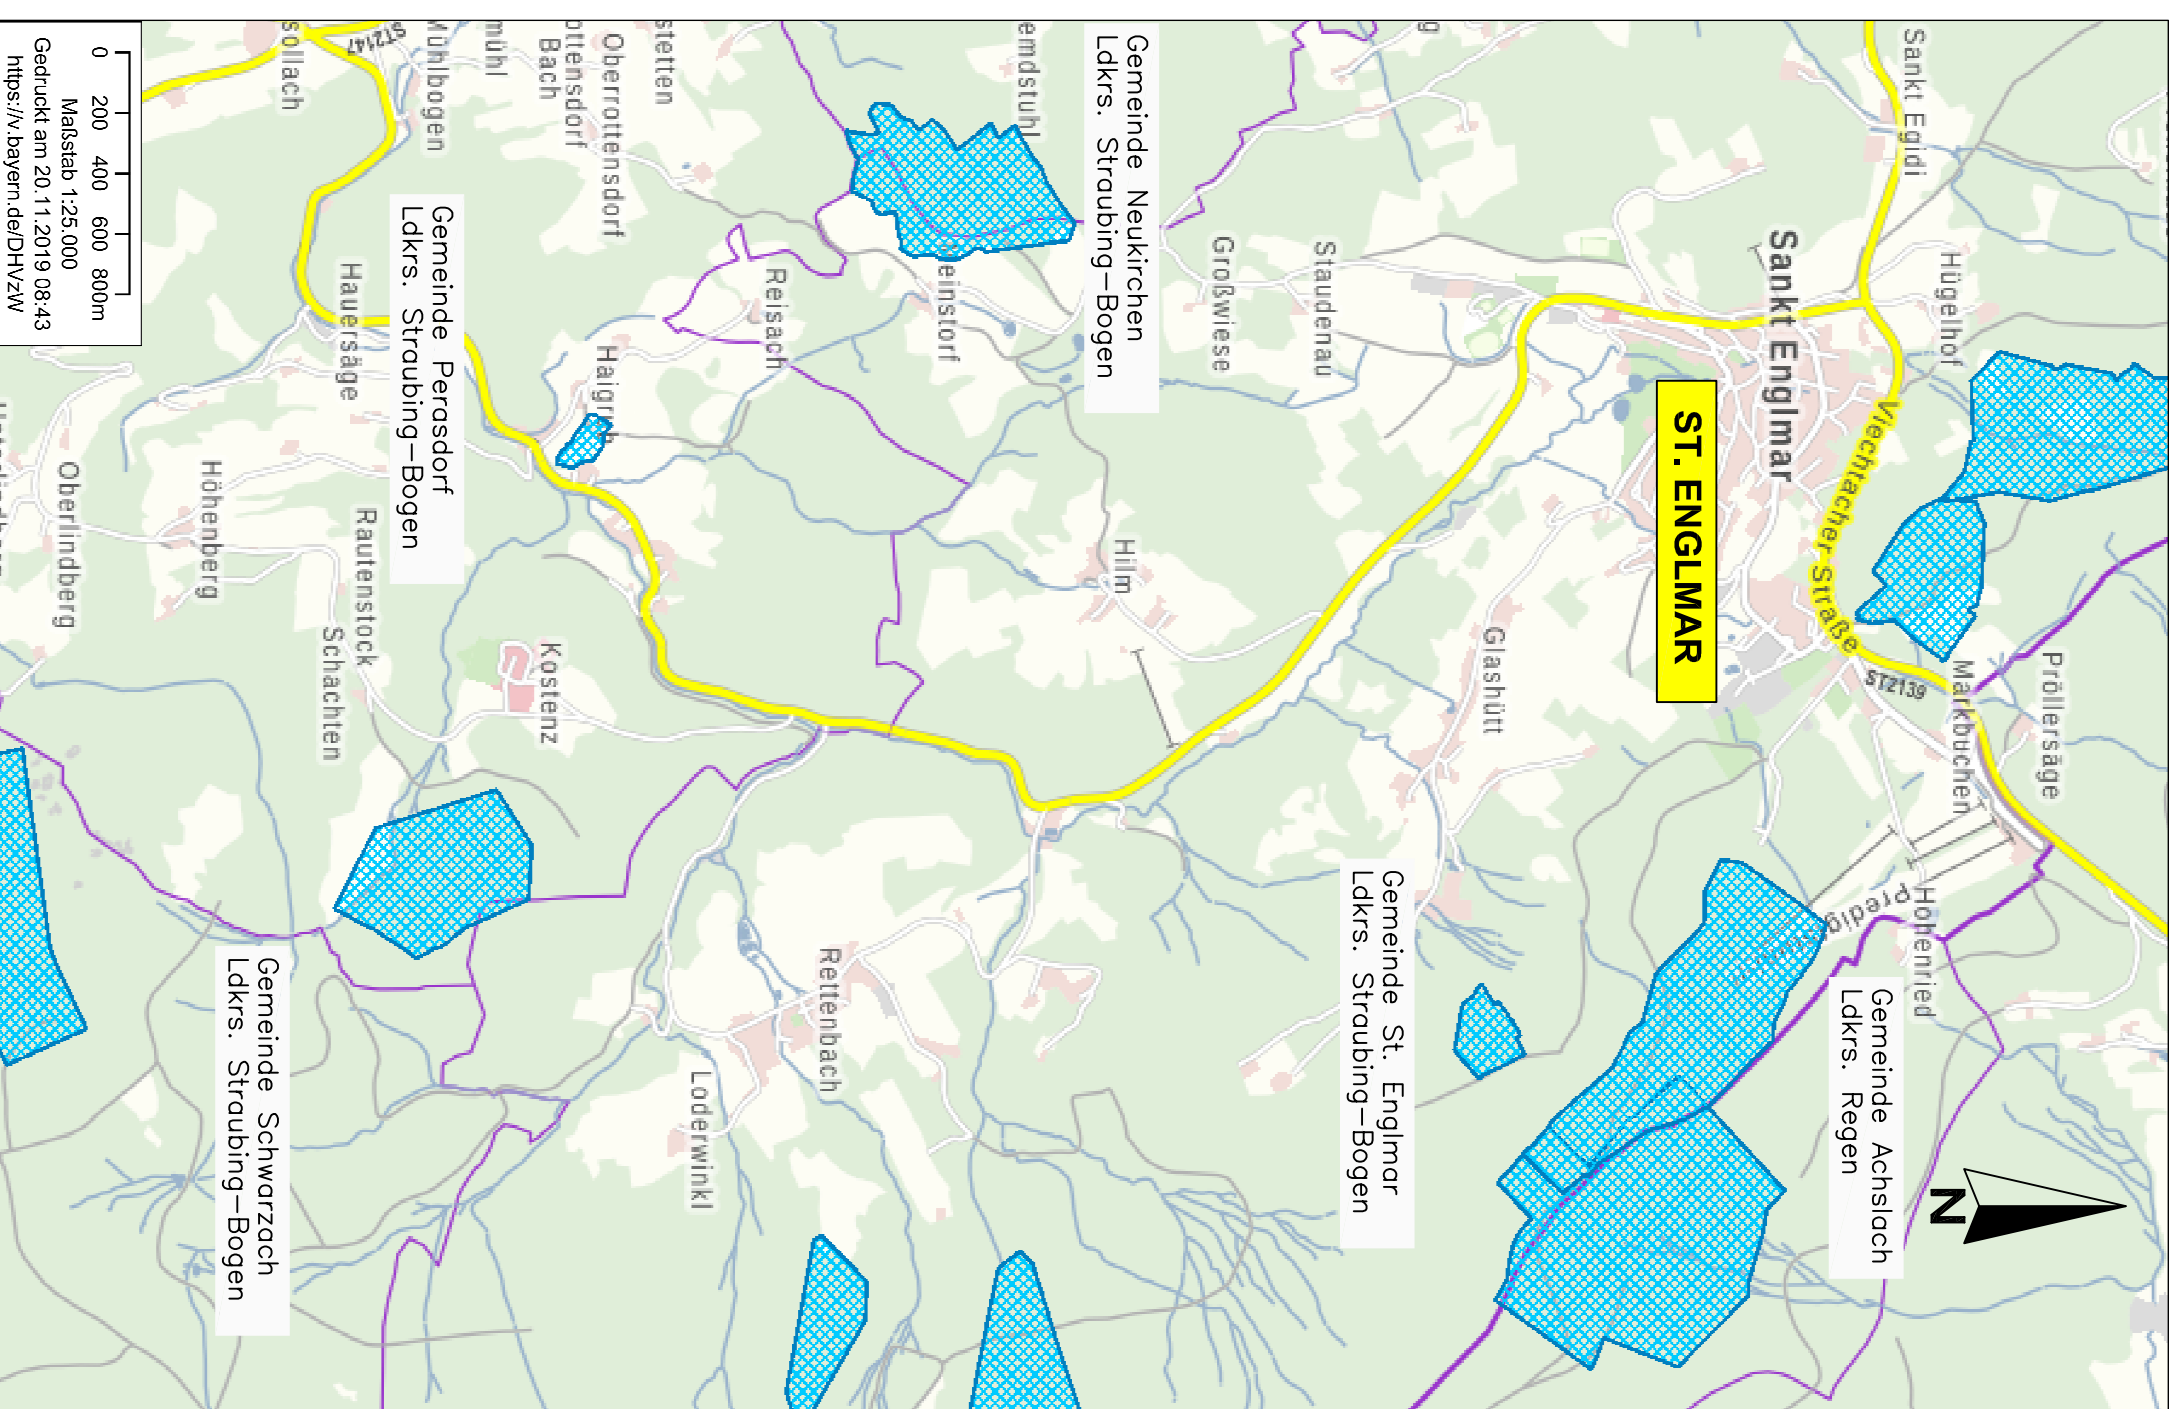

## Planungsgemeinschaft

Planungsbüro:  Dr.-Ing. Schreff Planungsbüro für Wasser, Abwasser und Energie	<b>Dr.-Ing. Schreff</b> Stadtplatz 15 83714 Miesbach Tel.: 08025/977206 Fax: 08025/982275 E-Mail: kontakt@ib-schreff.de	Datum: Dr.-Ing. Dieter Schreff	
---	--	--------------------------------------	---

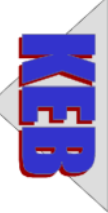Planungsbüro:  KEB Bauplanungs GmbH	Konzepte Hirschberger Ring 10 94315 Straubing Tel.: 09421/3106-0 Fax: 09421/3106-29 E-Mail: info@keb-bauplanung.de	Datum	Name
Erschließung Bauberatung		11/19	Schneider, Troiber
		20.11.2019	Bauer
		Gepl. Nr.:	
		Koordinatensystem:	GK
		Höhenystem:	DHHN 2016

 Gemeinde St. Englmar vertreten durch den 1. Bürgermeister Herrn Anton Pfriemler Rathausstraße 6, 94379 St. Englmar Tel.: 09965/8403-0 Fax: 09965/8403-30 Landkreis: Straubing-Bogen	Datum:
	Unterschrift:

Nr.	Art der Änderung	Datum	Zeichen

## BAUENTWURF

Bauvorhaben: **Neubau Kläranlage St. Englmar**      Unterlage / Blatt-Nr.: **001/1**

PROJEKT-NR.: 19521      Anlage: 4.3      Maßstab: 1:25000

### ÜBERSICHTSKARTE

Trinkwasserschutzgebiete

Entwurfsverfasser:

Straubing..... den 20.11.2019

**KEB Bauplanungs GmbH**  
Hirschberger Ring 10  
94315 Straubing  
Tel.: 09421/3106-0  
Fax: 09421/3106-29

