Ansicht Nord-Ost

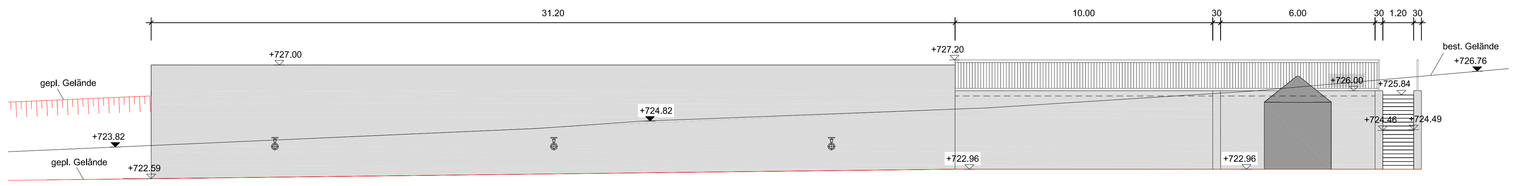

Ansicht Süd-Ost

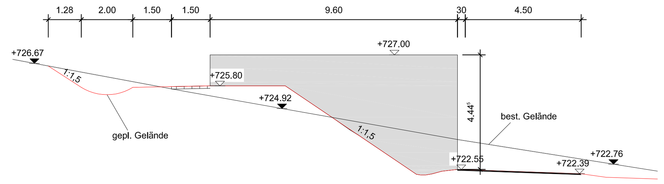

Ansicht Süd-West

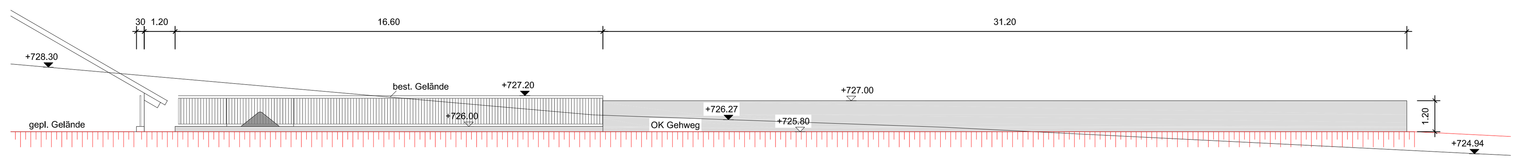

Ansicht Nord-West

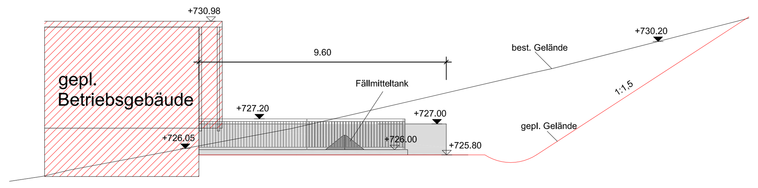

Schnitt 4

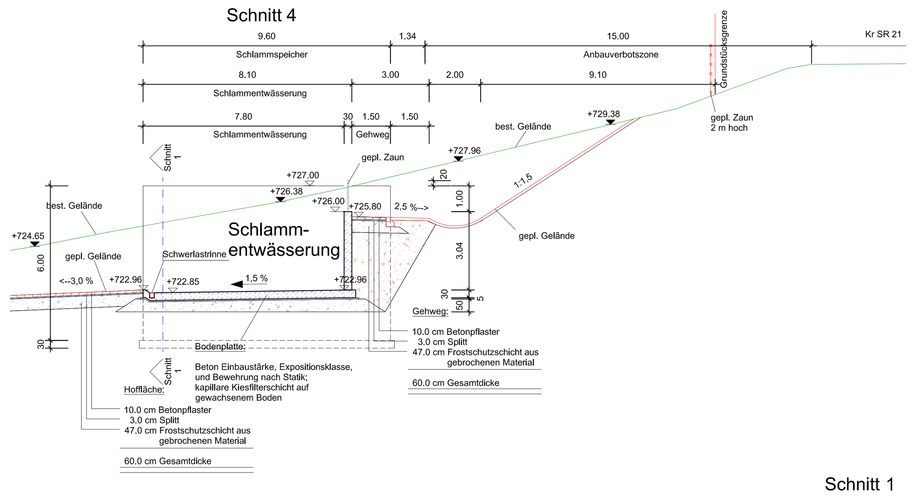

Schnitt 5

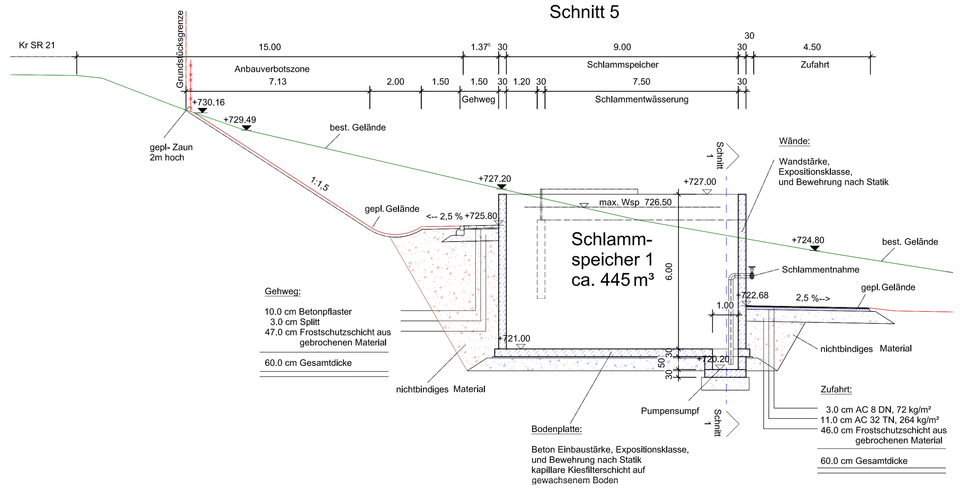

Schnitt 6

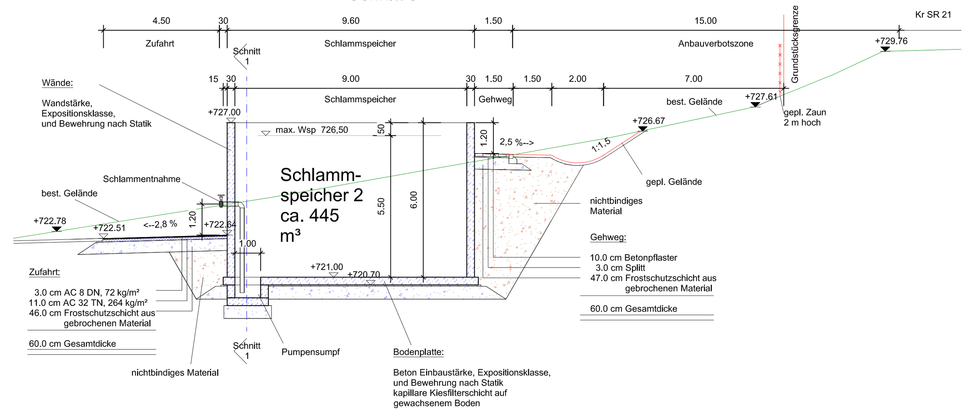

Schnitt 1

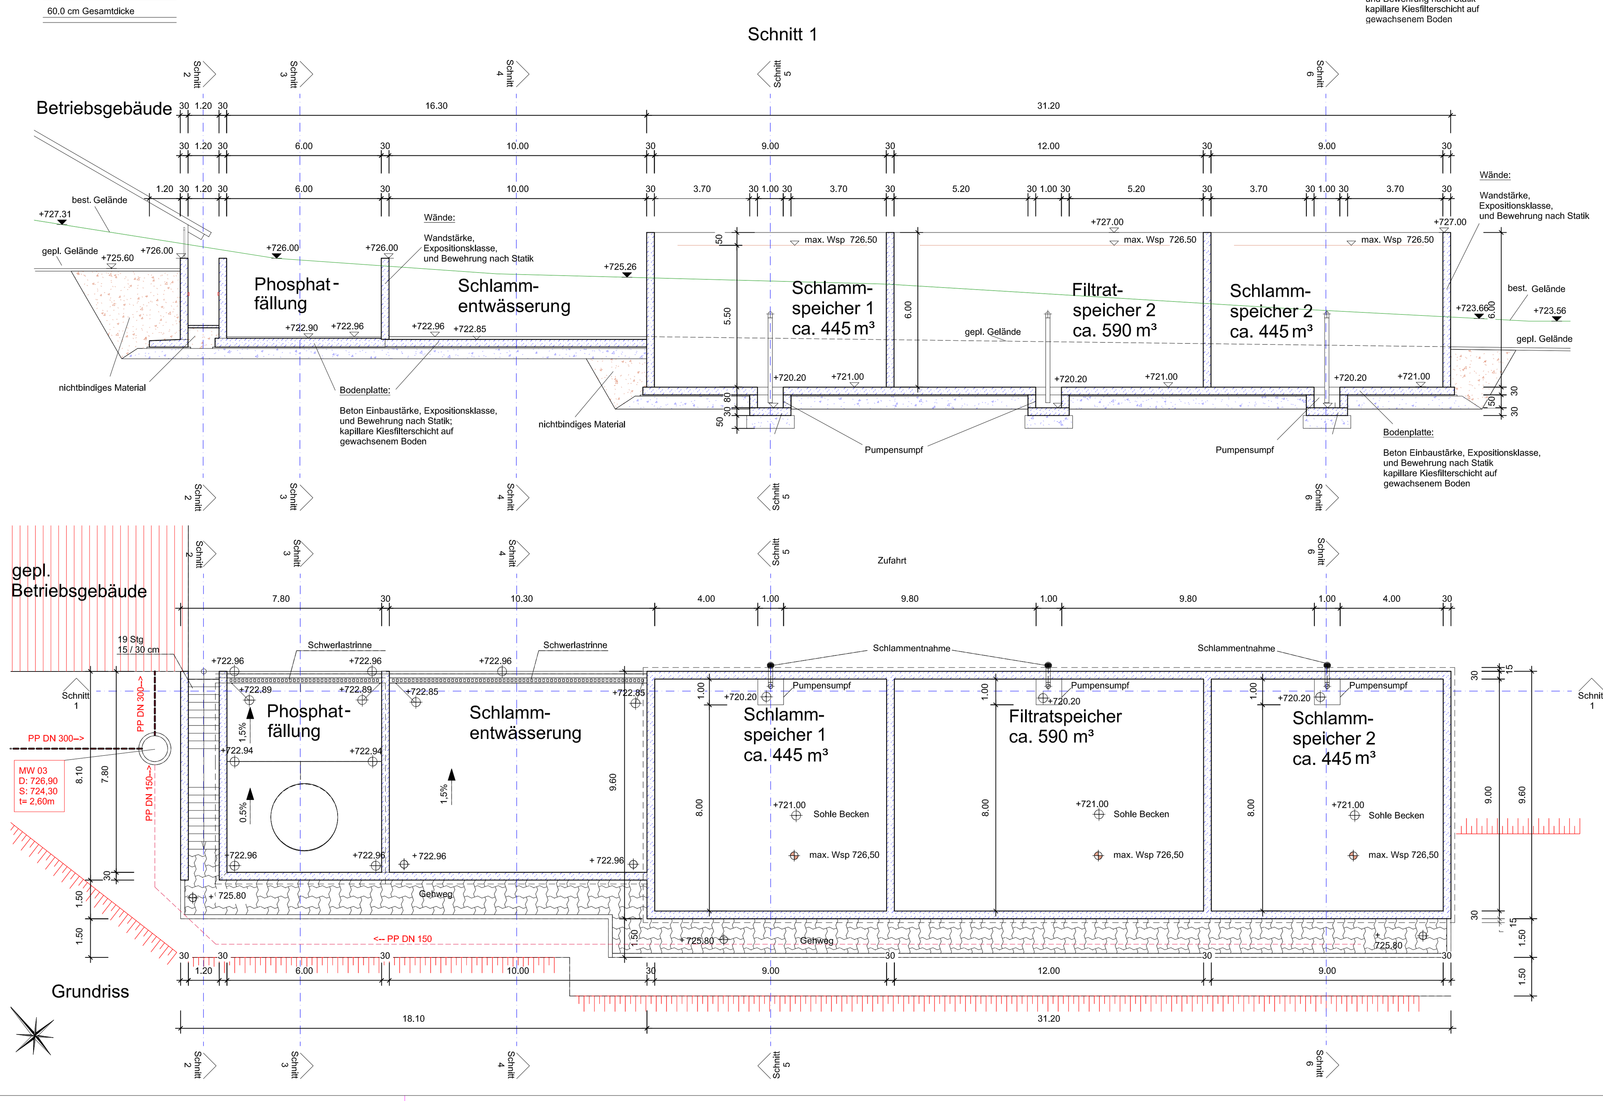

Grundriss

Schnitt 2

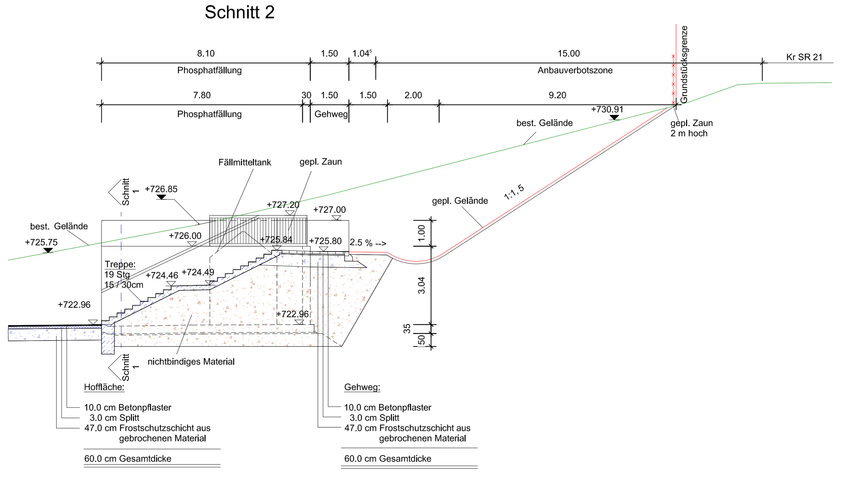

Schnitt 3

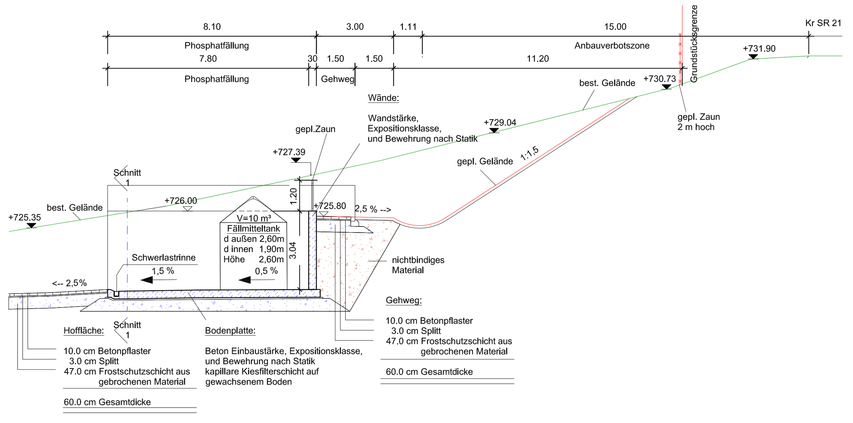

KLÄRANLAGE ST: ENGLMAR

Gemeinde St. Englmar

Landkreis Straubing - Bogen

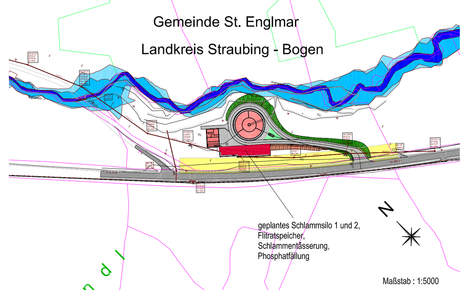

Planungsgemeinschaft

Planungsbüro: Dr.-Ing. Schreff Ingenieure für Bauwesen und Umwelt	**Dr.-Ing. Schreff** Stadtplatz 15 83714 Miesbach Tel.: 08025/9972-06 Fax: 08025/9952/75 E-Mail: kontakt@dr-schreff.de
Datum:	
Unterschrift:	

Planungsbüro: KEB Konzepte Erschließung Bauberatung	**KEB Bauplanungs GmbH** Hirschberger Ring 10 94315 Straubing Tel.: 09421/3106-0 Fax: 09421/3106-29 E-Mail: info@keb-bauplanung.de		Datum / Name
		bearbeitet:	10/19 Schneider, Treiber
		gezeichnet:	10/19 Bauer
		geplottet:	25.10.2019
		Koordinatensystem:	Gauß Krüger
		Höhensystem:	DHHN 2016

Vorhabensträger:	**Gemeinde St. Englmar** vertreten durch den 1. Bürgermeister Max Gruber Rathausstr. 6, 94379 St. Englmar Tel.: 09965/9403-0 Fax: 09965/9403-30 Landkreis: Straubing-Bogen
Datum:	
Unterschrift:	

Nr.	Art der Änderung	Datum	Zeichen

BAUENTWURF

Bauvorhaben: **Neubau Kläranlage St. Englmar**	Unterlage / Blatt-Nr.: -
PROKEKT-NR.: 19521 Anlage: 4.8	Maßstab: 1:100

SCHLAMMSILO 1 UND 2, FILTRATSPEICHER, SCHLAMMENTWÄSSERUNG, PHOSPHATFÄLLUNG

Grundriss - Schnitte - Ansichten

Entwurfsverfasser:

Straubing....., den 25.10.2019

KEB Bauplanungs GmbH
Hirschberger Ring 10
94315 Straubing
Tel.: 09421/3106-0
Fax: 09421/3106-29