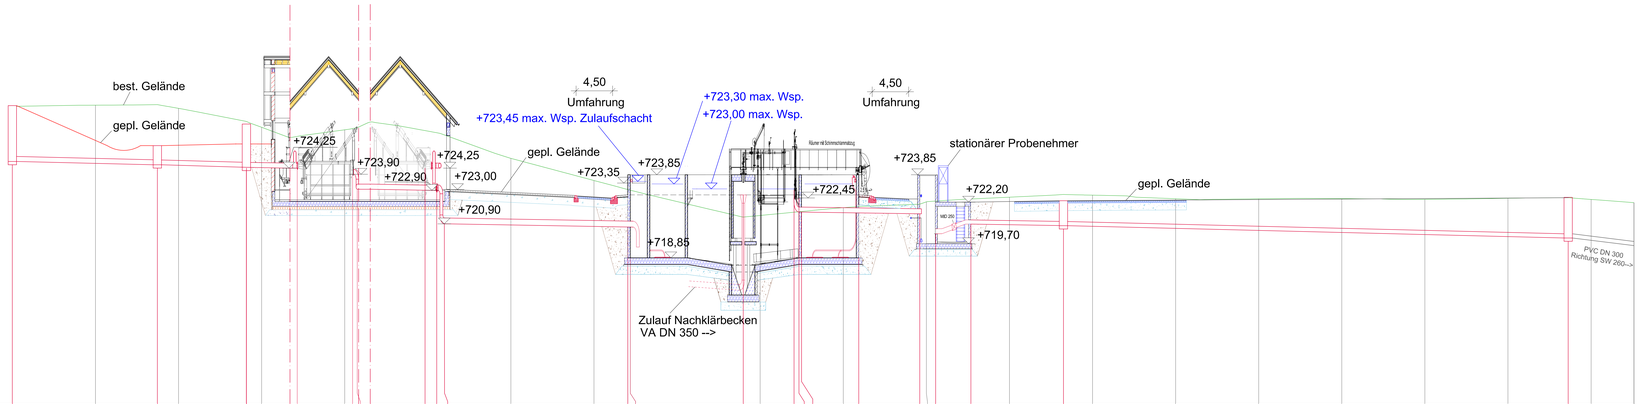

müNHN 710 m

Schacht	MW 01	MW 02	MW 03	Kombianlage / Betriebsgebäude Rechen-/ Sand-/ Fettfang	Kombibecken	Messschacht	MW 04	MW 05
best. Gelände müNHN	727,966 / 728,038	727,946	726,705	726,554 / 726,476	724,835 / 723,504	722,237 / 721,399	721,870 / 722,218	722,500 / 722,621 / 722,456 / 722,399 / 722,411 / 722,380 / 722,433 / 722,365
Deckelhöhen müNHN	728,01	725,60	726,90				722,29	722,49
Schachttiefe m	3,36	1,15	2,60				1,90	2,45
Sohlhöhen müNHN	724,65	724,450	724,30	724,25 / 723,88 / 722,86	722,90 / 720,93 / 720,73 / 720,70	722,65 / 722,92 / 722,45 / 721,60	721,50 / 720,93 / 720,88 / 720,78	720,04
Länge m	17,45	10,75	6,10	6,65 / 10,12	22,40	14,60	4,25 / 11,10	60,75
Gefälle o/oo	11,46	13,95	8,19	55,64 / 7,90	8,93	6,84	136,47 / 8,10	12,34
Material DN	PP 300	PP 300	VA 300	Kombianlage / VA 300	PE-HD 355x32,5	VA 300	VA 250 / PP 250	PP 250
Station	0,000 / 10,000 / 17,450	20,000 / 28,188	30,000 / 34,288	40,000 / 43,951 / 47,565 / 50,000	60,000 / 70,000 / 74,070 / 74,370	80,000 / 90,000 / 94,670	100,000 / 109,153 / 110,000	120,000 / 130,000 / 140,000 / 150,000 / 160,000 / 170,000 / 180,000 / 190,000
Km	3+000			3+050		3+100		3+150

PLANUNGSGEMEINSCHAFT

Planungsbüro:
Dr. Ing. Schreff
Beratende Ingenieure Wasser Abwasser Umwelt
Dr. Ing. Schreff
Stadtplatz 15
83714 Miesbach
Tel.: 08025/9992206
Fax: 08025/9992275
E-Mail: kontakt@b-schreff.de

Datum:
Unterschrift:

Planungsbüro:
KEB Bauplanungs GmbH
Konzepte
Erschließung
Bauberatung
Hirschberger Ring 10
94315 Straubing
Tel.: 09421/3106-0
Fax 09421/3106-29
E-Mail: info@keb-bauplanung.de

	Datum	Name
bearbeitet:	11/19	Schneider, Trotter
gezeichnet:	11/19	Bauer
geprüft:	20.11.2019	
Koordinatensystem:		
Höhensystem:		

Vorhabenträger:
Gemeinde Sankt Englmar
vertreten durch den 1. Bürgermeister
Herrn Anton Plenteser
Rathausstraße 6
94374 Sankt Englmar
Tel.: 09965/8403-0
Fax: 09965/8403-20
Landkreis: Straubing-Bogen

Datum:
Unterschrift:

Nr.	Art der Änderung	Datum	Zeichen

BAUENTWURF

Bauvorhaben: Neubau Kläranlage St. Englmar

Unterlage / Blatt-Nr.:

PROJEKT-Nr.: 19521 Anlage: 4.9

Maßstab: 1:200/100

HYDRAULISCHER LÄNGSSCHNITT
(MW 01 - MW 05)

Entwurfsverfasser:

Straubing ..... den 20.11.2019

KEB Bauplanungs GmbH
Hirschberger Ring 10
94315 Straubing
Tel.: 09421/3106-0
Fax: 09421/3106-29

X:\TwoCivil\V24\Projekte\5_Kläranlage\KA_St_Englmar