


ANLAGE 3 zum Bebauungs- und Grünordnungsplan Sondergebiet "Sommerrodelbahn" - Deckblatt 2

Naturschutzfachliche Eingriffsregelung - Kompensationsfläche 1 -

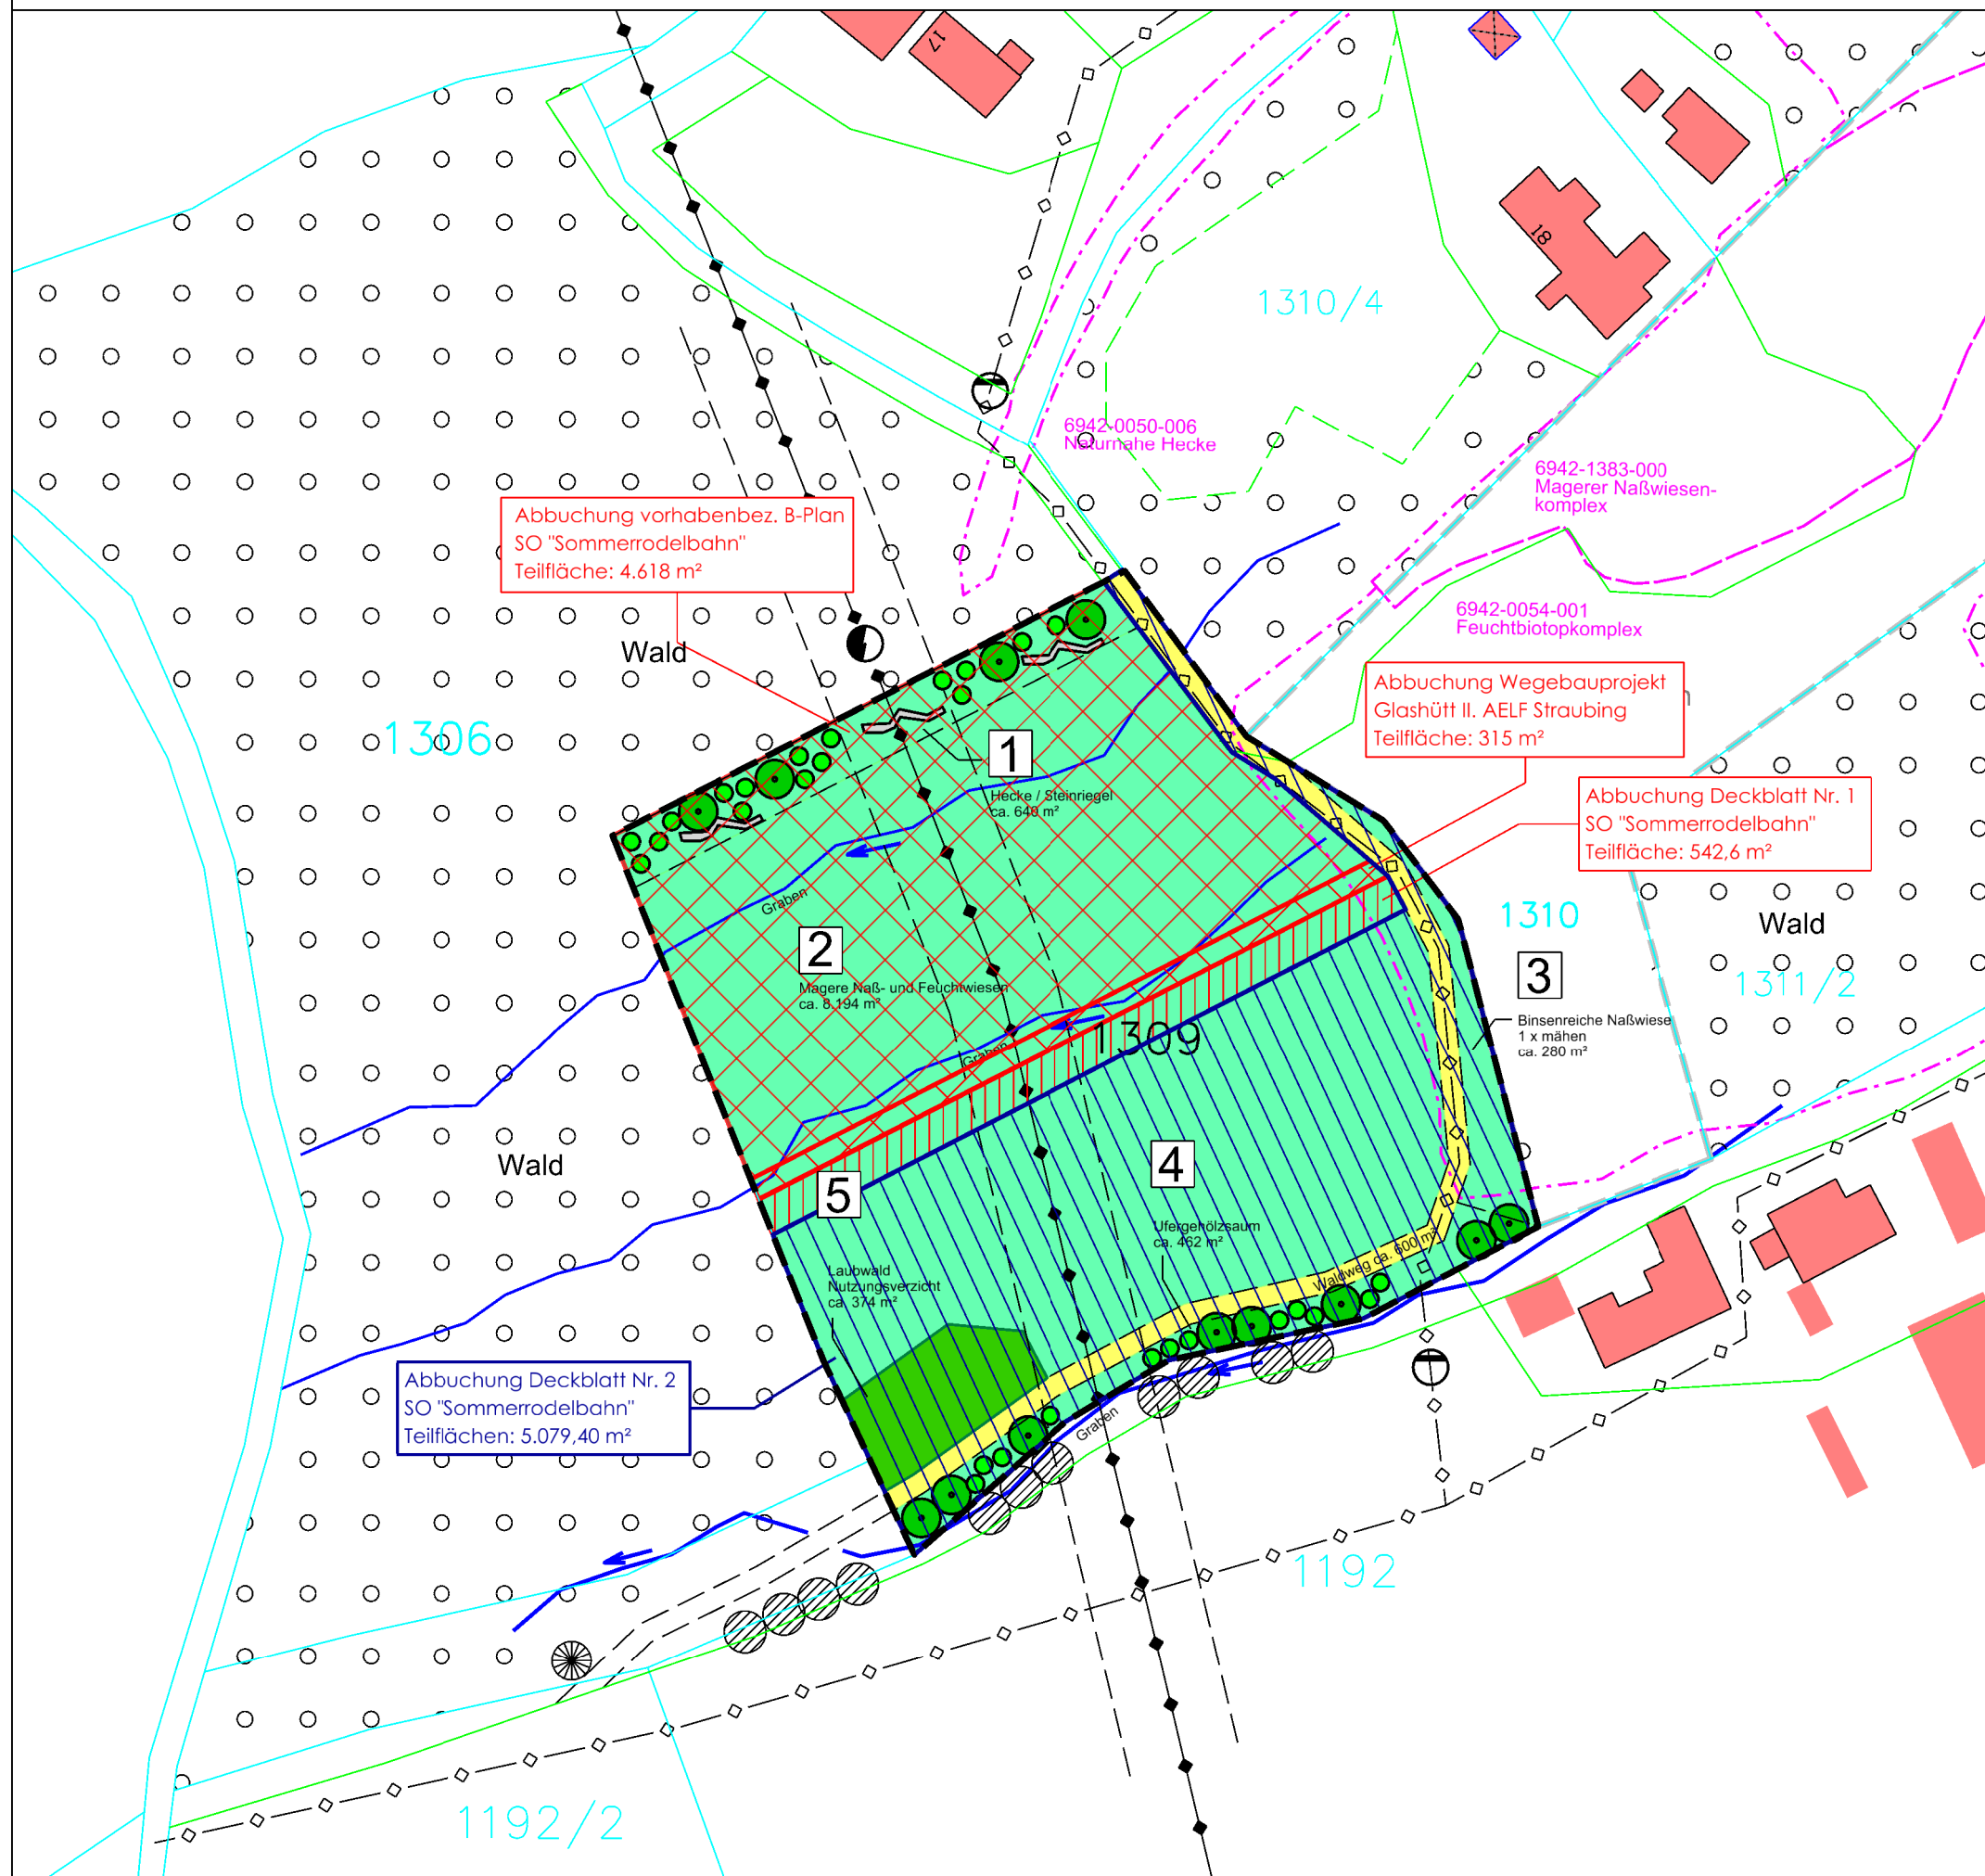

Abbuchung vorhabenbez. B-Plan SO "Sommerrodelbahn" Teilfläche: 4.618 m²

Abbuchung Wegebauprojekt Glashütt II. AELF Straubing Teilfläche: 315 m²

Abbuchung Deckblatt Nr. 1 SO "Sommerrodelbahn" Teilfläche: 542,6 m²

Abbuchung Deckblatt Nr. 2 SO "Sommerrodelbahn" Teilflächen: 5.079,40 m²

LEGENDE

Geltungsbereich Ökokonto "Grün" Gesamtfläche 1309 (TF): 10.550 m²

Kompensationswert Ökokontofläche

Rechtskräftiger vorhabenbezogener Bebauungs- und Grünordnungsplan Sondergebiet "Sommerrodelbahn" vom 15.09.2015: Kompensationsflächen auf Flurnummer 1309 (TF) Gemarkung St. Englmar, Gemeinde St. Englmar
 Kompensationswert gesamt **20.973,50 m²**

Bisherige Abbuchungen

- Abbuchung vorhabenbezogener Bebauungs- und Grünordnungsplan Sondergebiet "Sommerrodelbahn", Satzung vom 15.09.2015. Anteilige Grundstücksfläche: 4.618 m².
- Abbuchung Wegebauprojekt Glashütt II, AELF Straubing. Anteilige Grundstücksfläche: 315 m².
- Abbuchung Deckblatt Nr. 1 zum vorhabenbezogenen Bebauungs- und Grünordnungsplan Sondergebiet "Sommerrodelbahn", Satzung vom 15.09.2015. Anteilige Grundstücksfläche: 542,6 m².

Abbuchung Dbl. 2 SO "Sommerrodelbahn"

- Abbuchung Deckblatt Nr. 2 zum vorhabenbezogenen Bebauungs- und Grünordnungsplan Sondergebiet "Sommerrodelbahn", Vorentwurf vom 09.10.2019. Anteilige Grundstücksfläche: 5.079,40 m².

MKS ARCHITEKTEN - INGENIEURE GmbH
 Mühlenweg 8 - 94347 Ascha - fon 09961/94210 - fax 09961/942129 - Mail: ascha@mks-ai.de - Web: http://www.mks-ai.de

PLANART VORENTWURF	ZEICHNUNG-NR. B.1.3
BAUORT / PROJEKT Gemeinde Sankt Englmar Vorhabenbezogener Bebauungs- und Grünordnungsplan Sondergebiet "Sommerrodelbahn" - DECKBLATT NR. 2 -	PROJEKT-NR. 2014-52
VERFAHRESTRÄGER Gemeinde Sankt Englmar Rathausstraße 6 94379 Sankt Englmar	BAUABSCHNITT TELABSCHNITT
DARSTELLUNG ANLAGE 3 - Naturschutzfachliche Eingriffsregelung Kompensationsfläche 1, Flurnummer 1309 (TF), Gmk. Sankt Englmar	LANDKREIS Straubing-Bogen REGIERUNGS-BEZIRK Niederbayern
BEARBEITET al/ch	GEZEICHNET ch
ORF / DATUM Ascha, den 09.10.2019	MASSSTAB 1:1.000 PLANGRÖSSE DIN A3 DATENNAME UNTERSCHRIFT