


Diese Zeichnung ist unser geistiges Eigentum. Sie darf gemäß §§ 12 und 11ff. UrhG und 823 BGB ohne unsere schriftliche Genehmigung weder vervielfältigt und unbedingt weiterverbreitet, noch Dritten zur Einsicht überlassen oder in sonstiger Weise inhaltlich mitgeteilt werden.

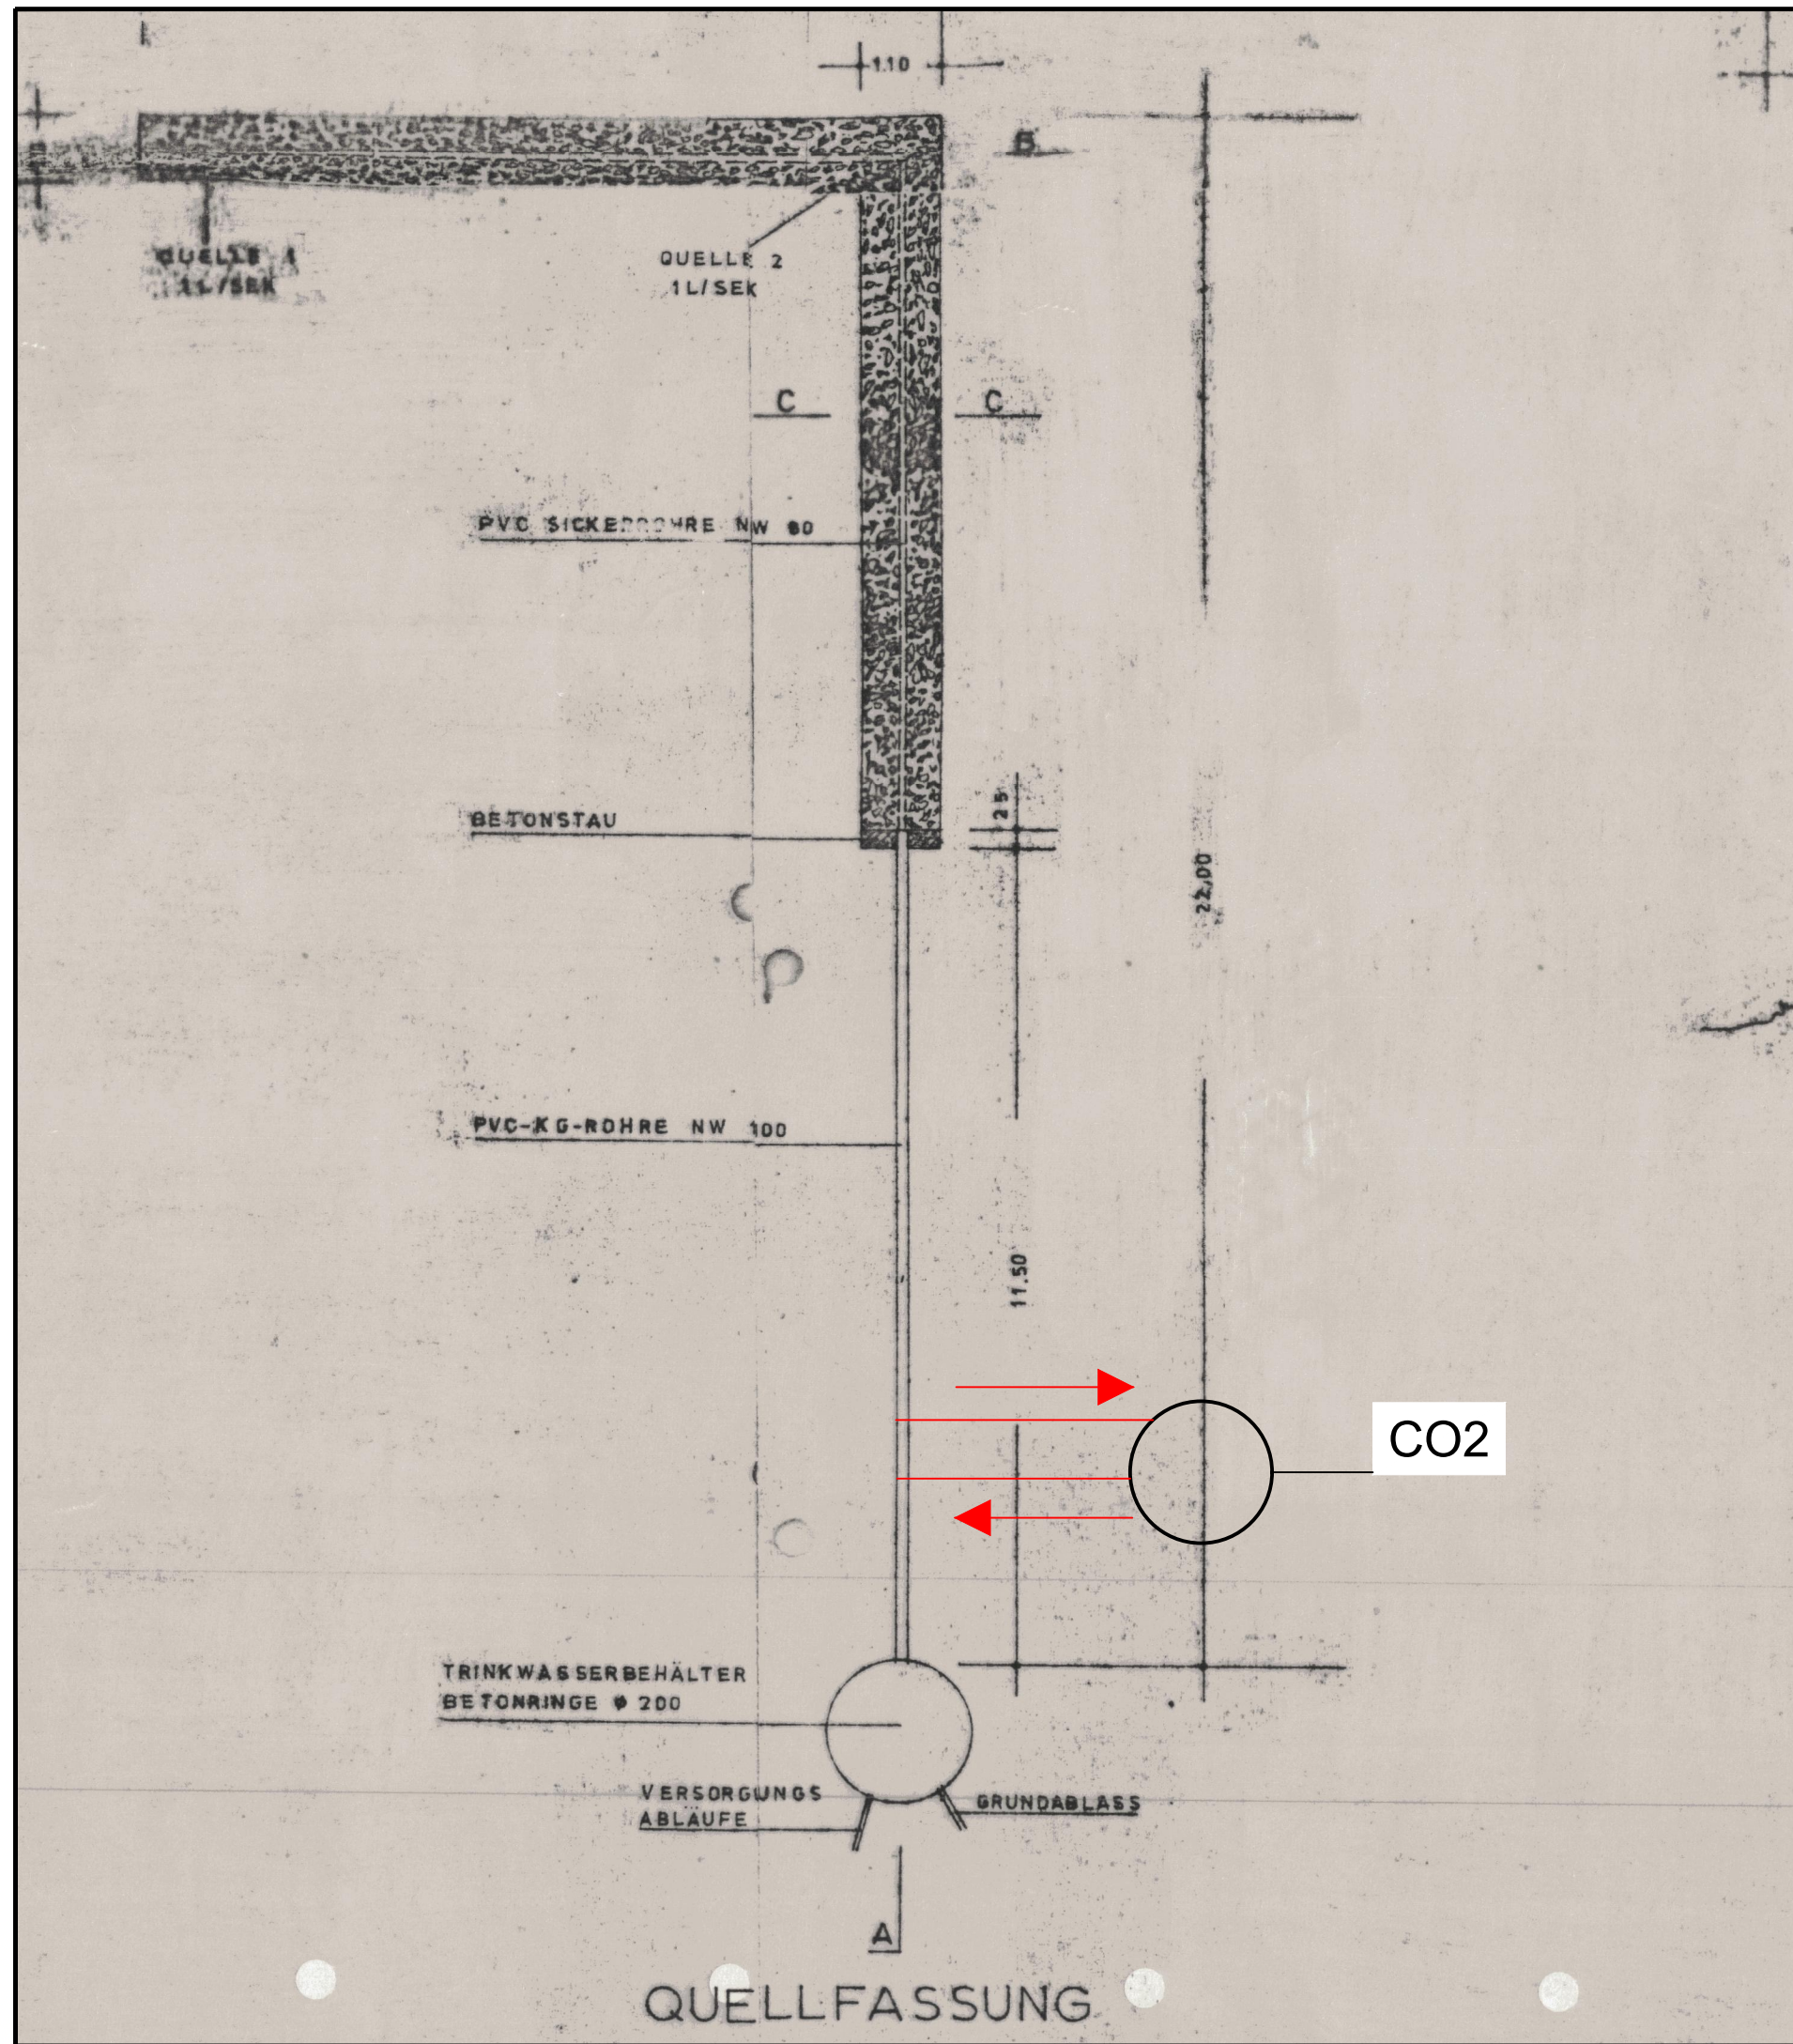

GENEHMIGUNGSPLANUNG

vom Juli 2019

AENDERUNG	DATUM	INDEX	NAME

INHALT Quellfassungsplan

BAUHERR Gemeinde Rattenberg
 Dorfplatz 15
 94371 Rattenberg

VORHABEN Erneuerung der wasserrechtlichen Erlaubnis für das Zutageleiten von Grundwasser aus zwei Quellen auf dem Grundstück Flur-Nr. 257, Gemarkung Siegersdorf

ANLAGE 2.3	MASSSTAB 1:100	PLANGROESSE	0,14 m2
		BEARBEITET	Hollweck
PLANNUMMER 03	PROJEKTNUMMER 33363	GEZEICHNET	Bozoglan
		GEPRUEFT	Kuschel
DATUM 31. Juli 2019		DATEI 33363_4_LP_Quellfassungsplan.dwg	

UNTERSCHRIFT

Entwurfsverfasser: _____ Bauherr: _____

SEHLHOFF GMBH

Rachelstraße 53
 94315 Straubing
 www.sehloff.eu

Telefon 09421 9264-0
 Telefax 09421 9264-90
 straubing@sehloff.eu

